

Số: 3087 /QĐ-TCHQ

Hà Nội, ngày 22 tháng 10 năm 2019

QUYẾT ĐỊNH

Về việc thu hẹp kho ngoại quan chuyên dùng

TỔNG CỤC TRƯỞNG TỔNG CỤC HẢI QUAN

Căn cứ Luật Hải quan số 54/2014/QH13 ngày 23/06/2014;

Căn cứ Nghị định số 68/2016/NĐ-CP ngày 01/7/2016 của Chính phủ quy định điều kiện kinh doanh hàng miễn thuế, kho bãi, địa điểm làm thủ tục hải quan, tập kết, kiểm tra, giám sát hải quan;

Căn cứ Quyết định số 65/2015/QĐ-TTg ngày 17/12/2015 của Thủ tướng Chính phủ quy định chức năng, nhiệm vụ quyền hạn và cơ cấu tổ chức của Tổng cục Hải quan trực thuộc Bộ Tài chính;

Căn cứ Thông tư số 84/2017/TT-BTC ngày 15/08/2017 của Bộ Tài chính hướng dẫn chi tiết một số điều của Nghị định số 68/2016/NĐ-CP ngày 01/7/2016 về điều kiện kinh doanh hàng miễn thuế, kho bãi, địa điểm làm thủ tục hải quan, tập kết, kiểm tra, giám sát hải quan;

Xét hồ sơ đề nghị thu hẹp kho ngoại quan chuyên dùng của Công ty TNHH Emergent Cold Việt Nam; báo cáo kết quả kiểm tra thực tế kho ngoại quan chuyên dùng đề nghị thu hẹp kèm công văn số 2758/HQBD-GSQL ngày 11/10/2019 của Cục Hải quan tỉnh Bình Dương;

Xét đề nghị của Cục trưởng Cục Hải quan tỉnh Bình Dương và Cục trưởng Cục Giám sát quản lý về Hải quan,

QUYẾT ĐỊNH:

Điều 1. Thu hẹp kho ngoại quan của Công ty TNHH Emergent Cold Việt Nam tại địa chỉ: Số 18 đường số 6, KCN Sóng Thần 1, phường Dĩ An, thị xã Dĩ An, tỉnh Bình Dương, cụ thể như sau:

Thu hẹp 638 m² kho ngoại quan. Sau khi thu hẹp, kho ngoại quan có tổng diện tích: 1.042 m² trong đó diện tích kho: 442 m² tương đương 5.083 m³, diện tích bãi: 600 m²; văn phòng làm việc hải quan: 20 m²; kho chứa tang vật vi phạm: 40 m².

(Chi tiết theo sơ đồ kèm theo Quyết định này)

Điều 2. Quyết định này có hiệu lực kể từ ngày ký và là một phần không tách rời của Quyết định số 820/TCHQ/QĐ/GSQL ngày 25/6/2003, Quyết định số 1257/QĐ-TCHQ ngày 20/4/2018 và Quyết định số 2075/QĐ-TCHQ ngày 19/7/2018 của Tổng cục trưởng Tổng cục Hải quan.

Điều 3. Các ông (bà) Giám đốc Công ty TNHH Emergent Cold Việt Nam, Cục trưởng Cục Hải quan tỉnh Bình Dương, Cục trưởng Cục Giám sát quản lý về Hải quan, Cục trưởng Cục Công nghệ thông tin & Thống kê Hải quan chịu trách nhiệm thi hành Quyết định này./.


Nơi nhận:

- Như Điều 3;
- Lưu: VT, GSQL (3b).

**KT. TỔNG CỤC TRƯỞNG
PHÓ TỔNG CỤC TRƯỞNG**



Mai Xuân Thành

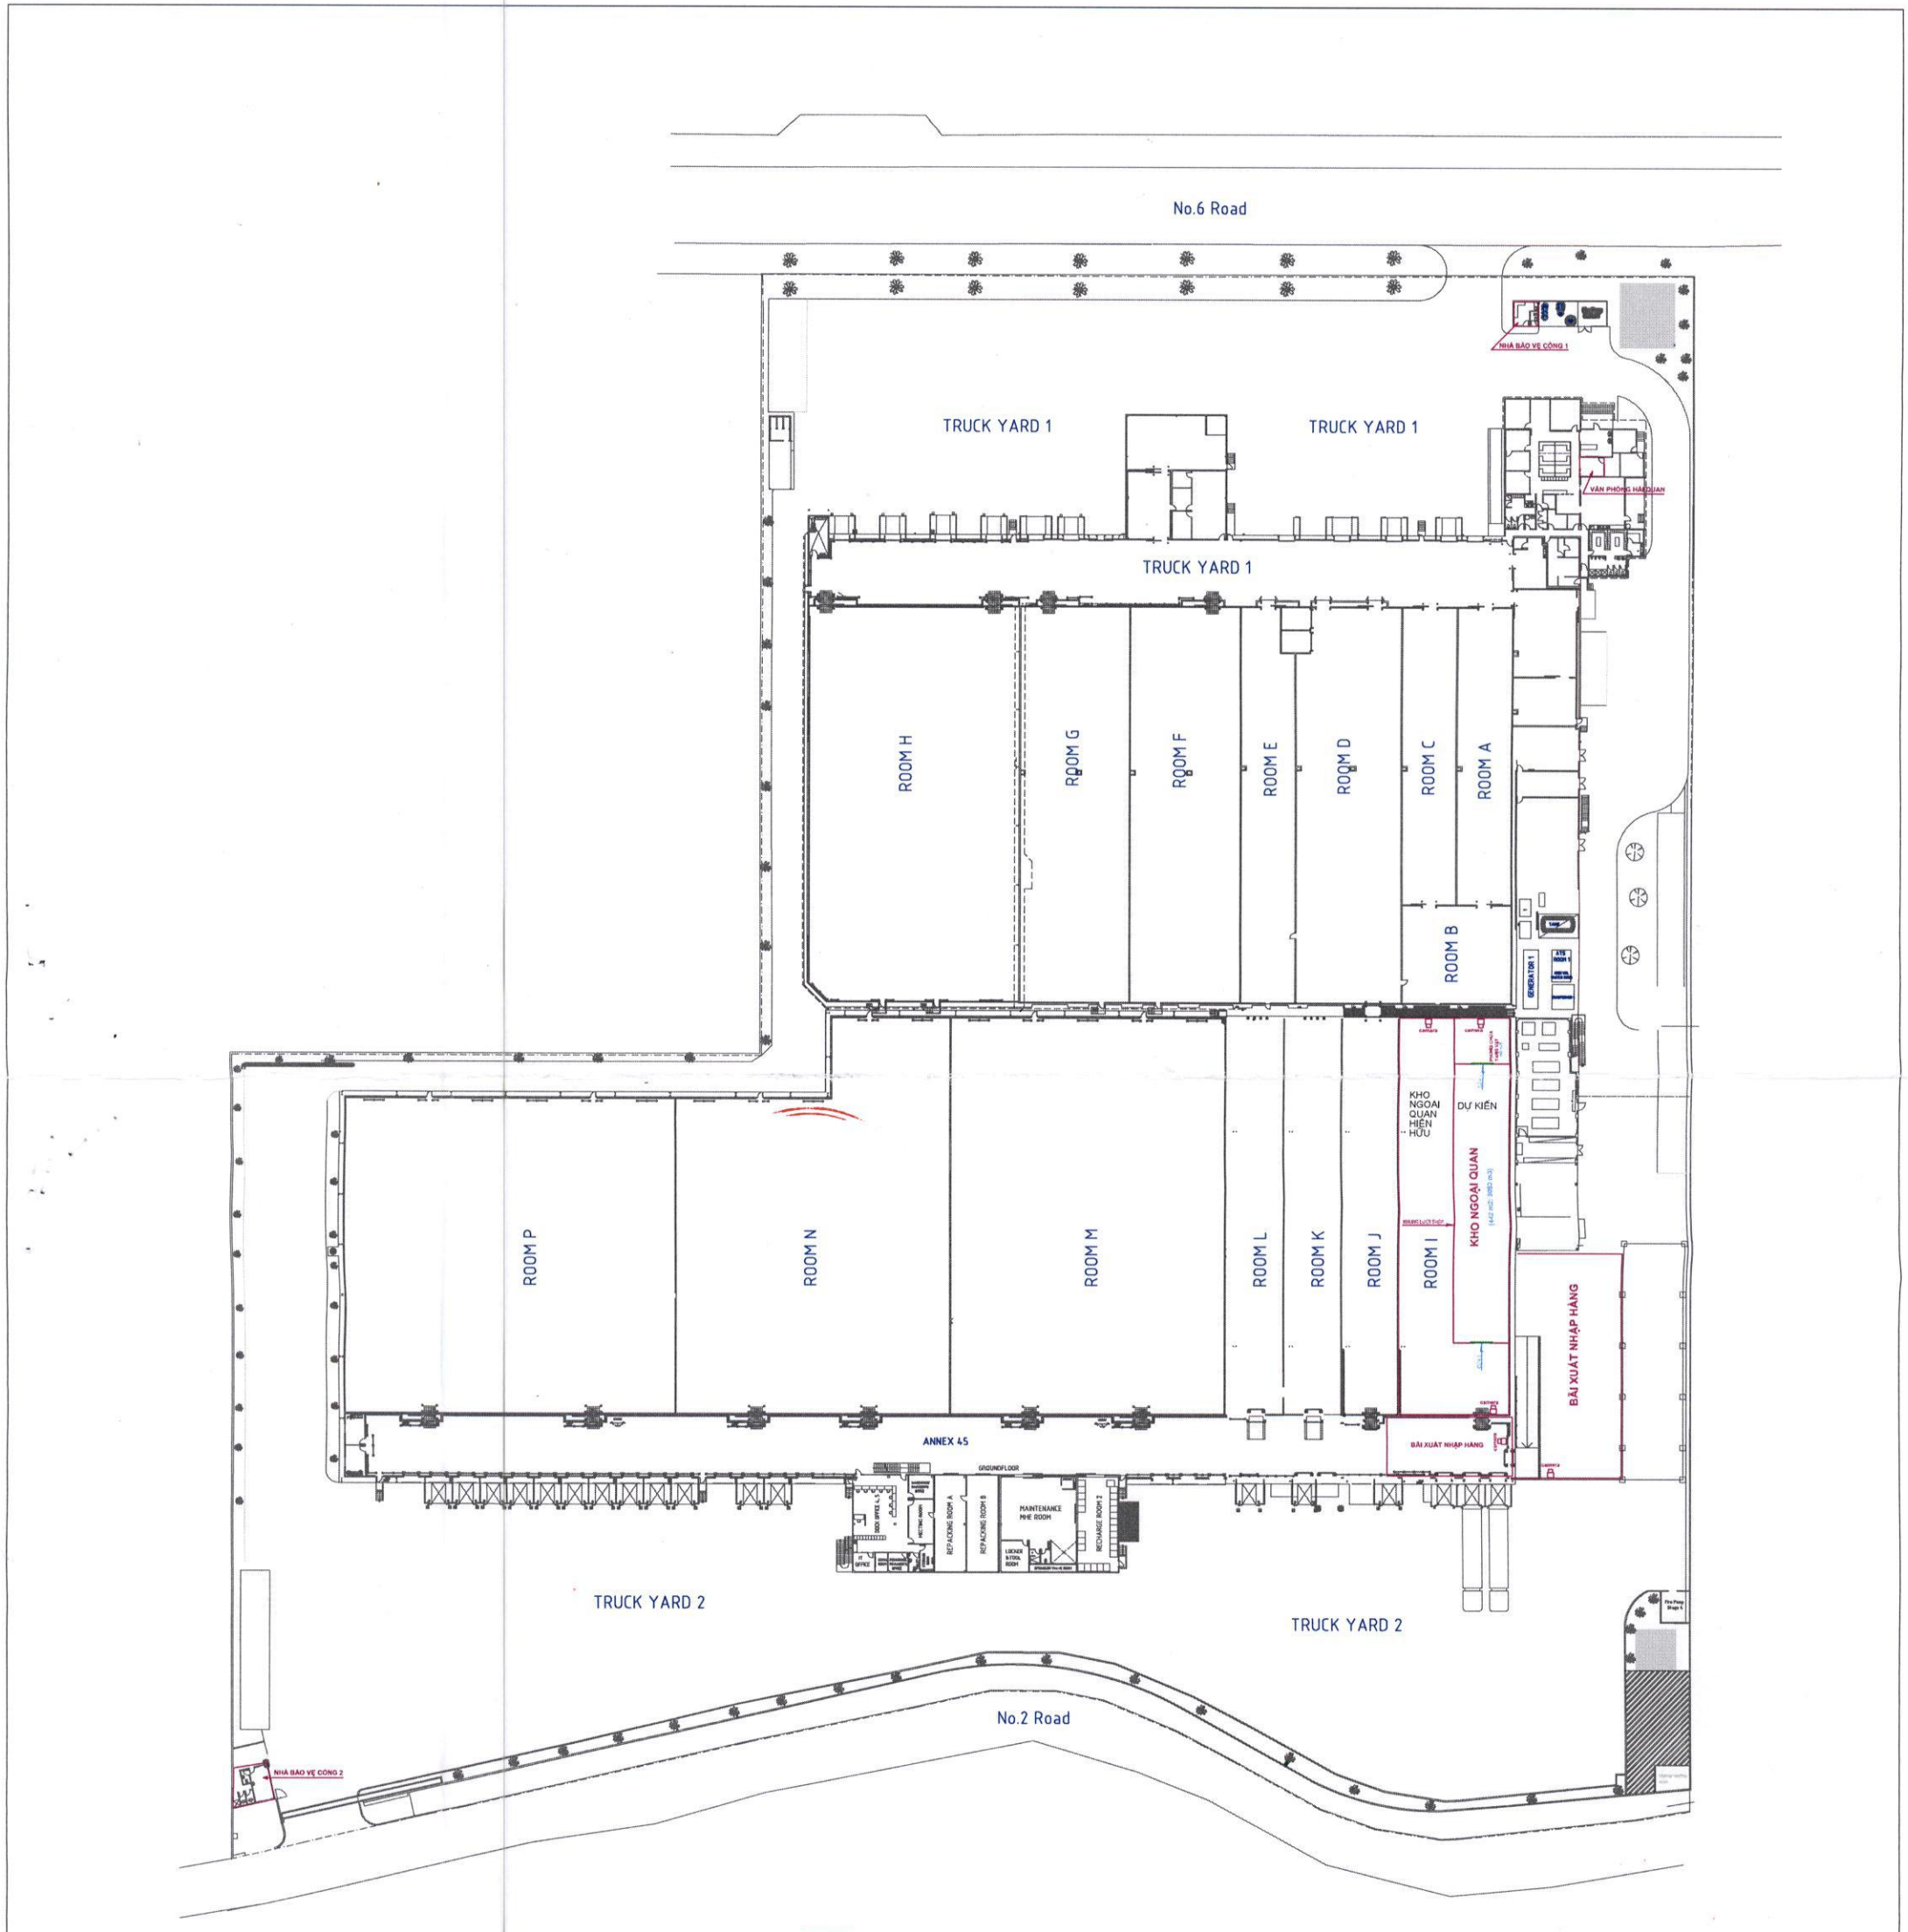

| Rev. | Description | Date |
|------|-------------|------|
| | | |
| | | |
| | | |
| | | |



Ngô Quang Trung
TỔNG GIÁM ĐỐC

| | | | | | | |
|-----------|--------------|-------------------|--------|--------|------------------|-------------------------|
| Client: | Project: | SONG THAN STORAGE | | | | Drawing Status: |
| | Title: | PLAN LAYOUT | | | | Consultant Drawing No.: |
| Filename: | Date: | Revision: | Scale: | Sheet: | Co. Drawing No.: | |
| Drawn by: | 18-01-2017 | 0 | 1:100 | A0 | | |
| | Designed by: | Approved by: | | | PLST-001-01-17 | |